防火分区一面积=95.1M2(防火分区-A)+1043.07M2(防火分区-B)+488.12M2(防火分区-C)=1626.29M2
防火分区二面积=889.34m2M2(防火分区二A)+334.65M2(防火分区二B)=1223.99M2
防火分区三面积=203.67m2M2(防火分区三A)+453.84M2(防火分区三B)
+443.58M2(防火分区三C)+259.98M2(防火分区三D)=1361.07M2

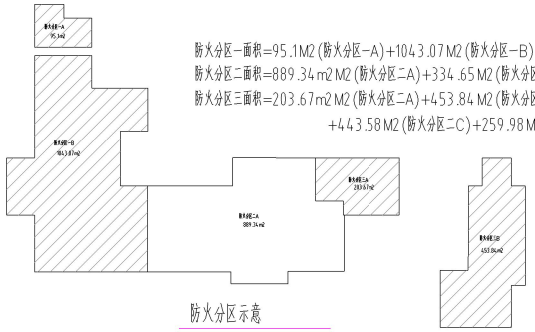

防火分区示意

一层平面图 1:150
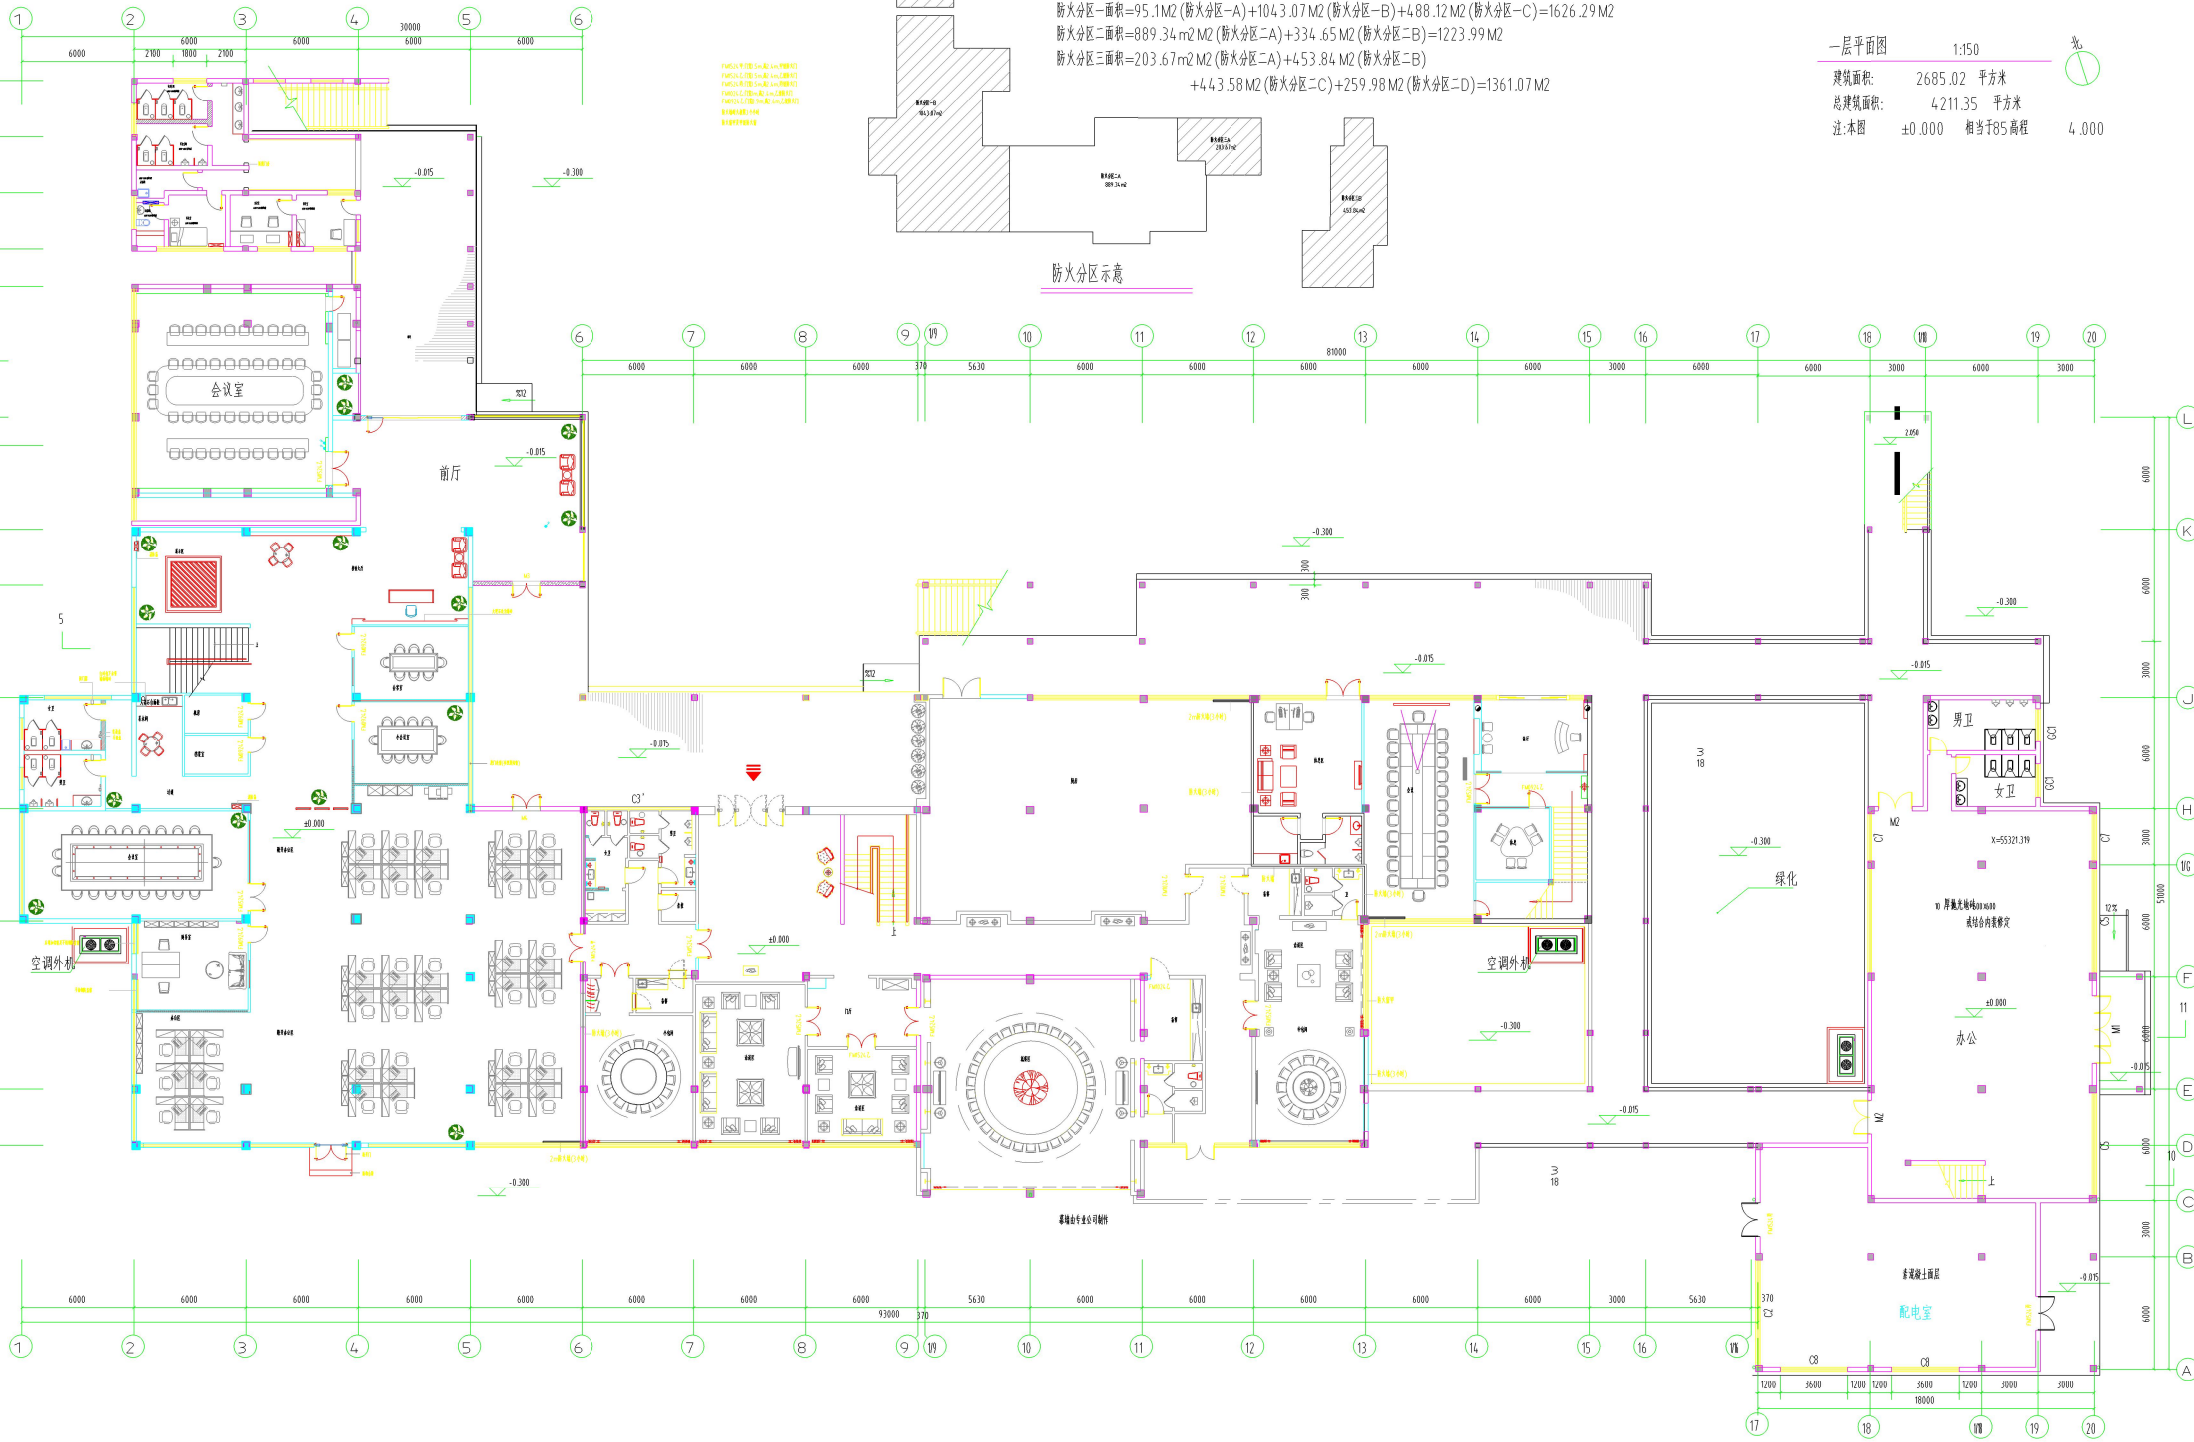
建筑面积: 2685.02 平方米
总建筑面积: 4211.35 平方米
注:本图 ±0.000 相当于85高程 4.000